

Svar fra Føniks Consult, 27.11.2019

Vedlagt har du kart som viser hvordan det skal bygges ut/leveres i Straumesvingen.

Blå linjer = Luftstrek

Rosa linjer = egeninnsats

Svarte linjer = Maskingraving i asfalt


Svart stiplede linjer = Trenching i asfalt (skjært spor i asfalten på ca. 3 cm)

Brune linjer = Graving i Jord/grus/terreng

Rosa bokser = Nye fiberskap

Mye av gravingen i dette området vil bli gjort i kommunal vei.

Vi sitter dessverre ikke på oversikt over eksisterende vannledninger, da vi kun jobber med innhenting av tillatelser i fbm graving. Entreprenører som utfører arbeidet skal hente ut gravekart før de starter arbeidet, slik at de har oversikt over hvor ting ligger i bakken.

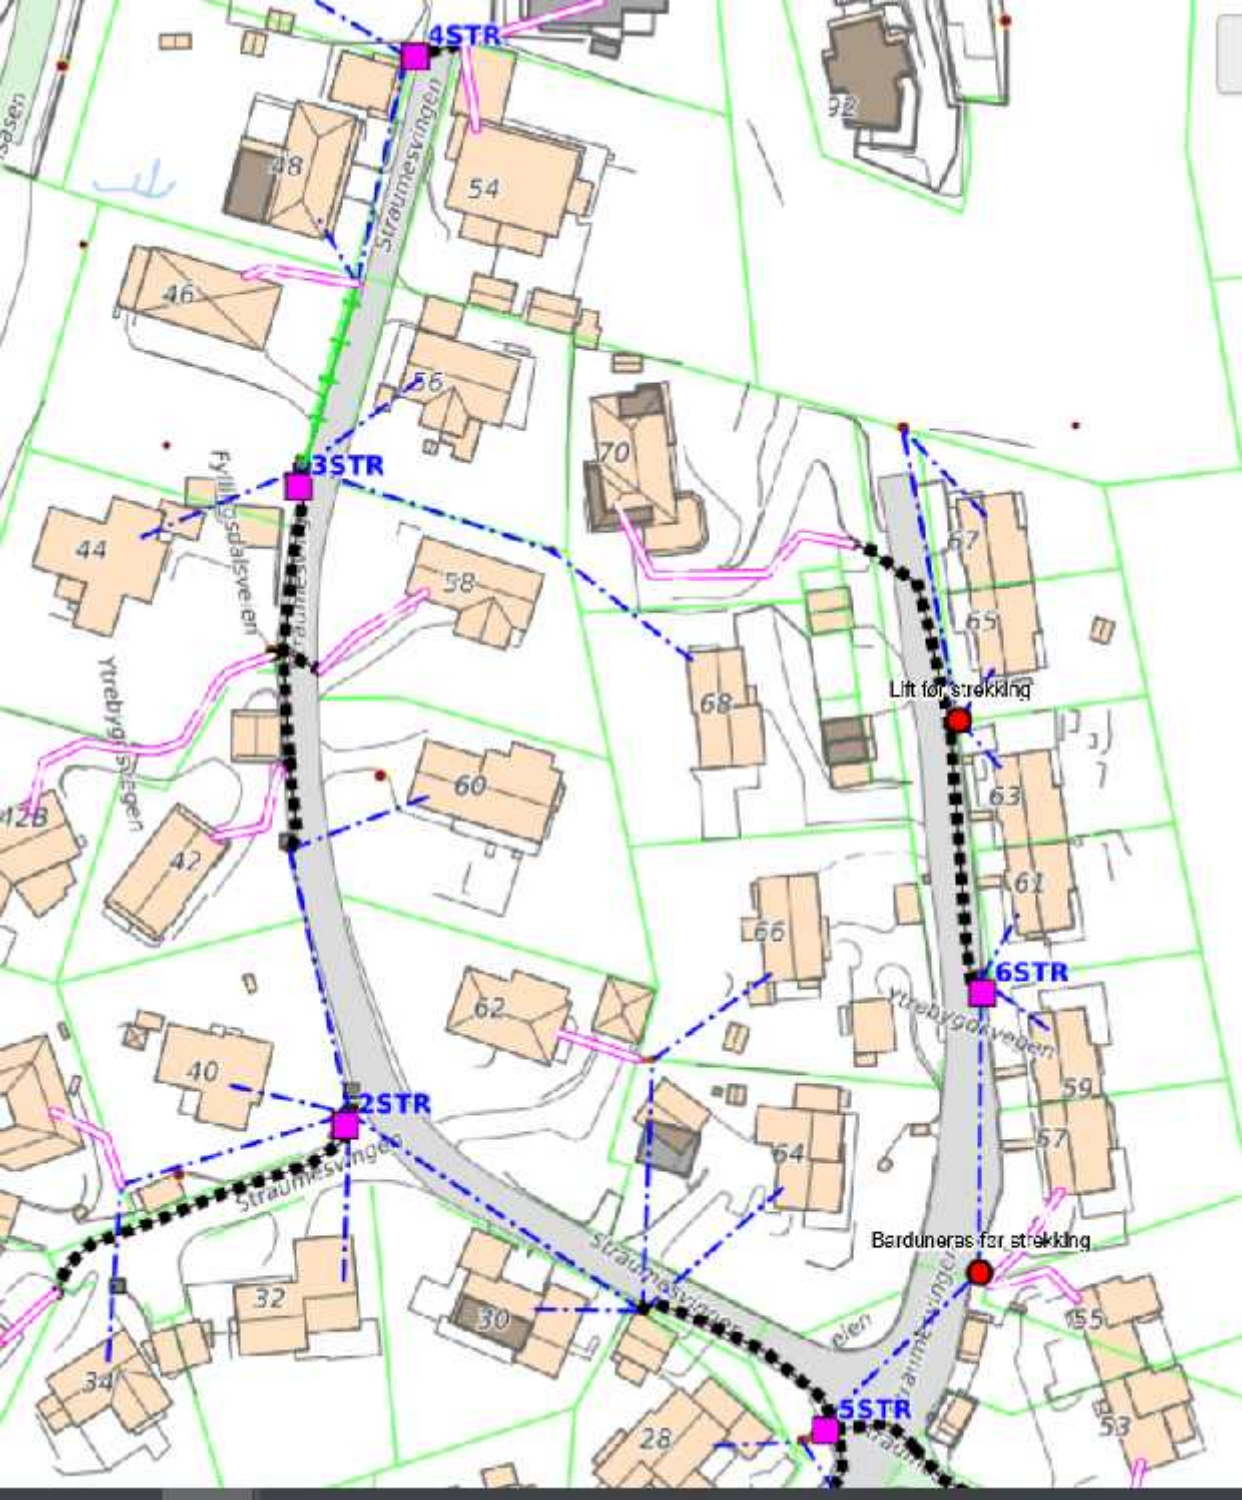

4STR

3STR

2STR

6STR

5STR

Litt for strekking

Barduneras for strekking

Strømmesvingen

Fyllingsdalsvegen


Ytrebygdvegen

Strømmesvingen

Strømmesvingen

Ytrebygdvegen

Ytrebygdvegen

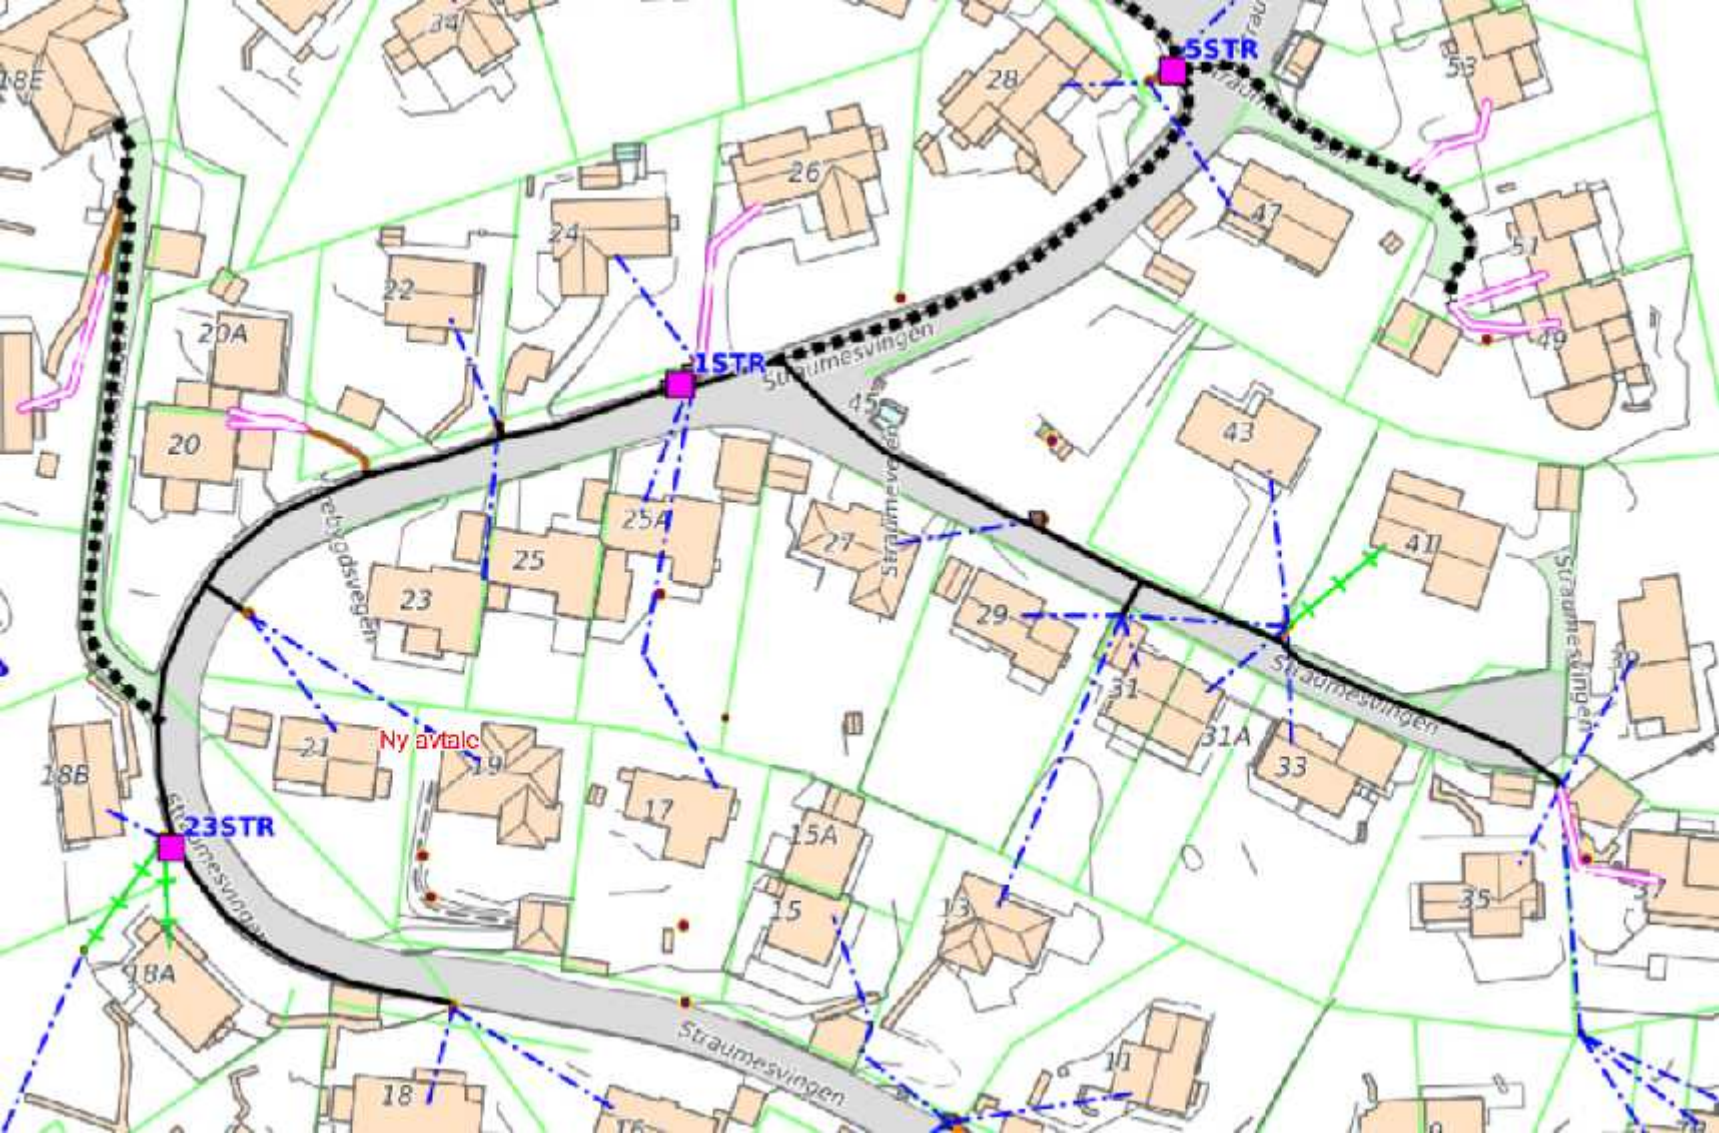

5STR

1STR

3STR

Ny avtalt

18A
18B
20
20A
21
22
23
24
25
25A
26
27
28
29
31
31A
33
35
41
43
47
49
57
59

Straumesvingen

Straumesvingen

Straumesvingen

Straumesvingen